



PRZEKRÓJ POPRZECZNY 1:25 CROSS-SECTION 1:25

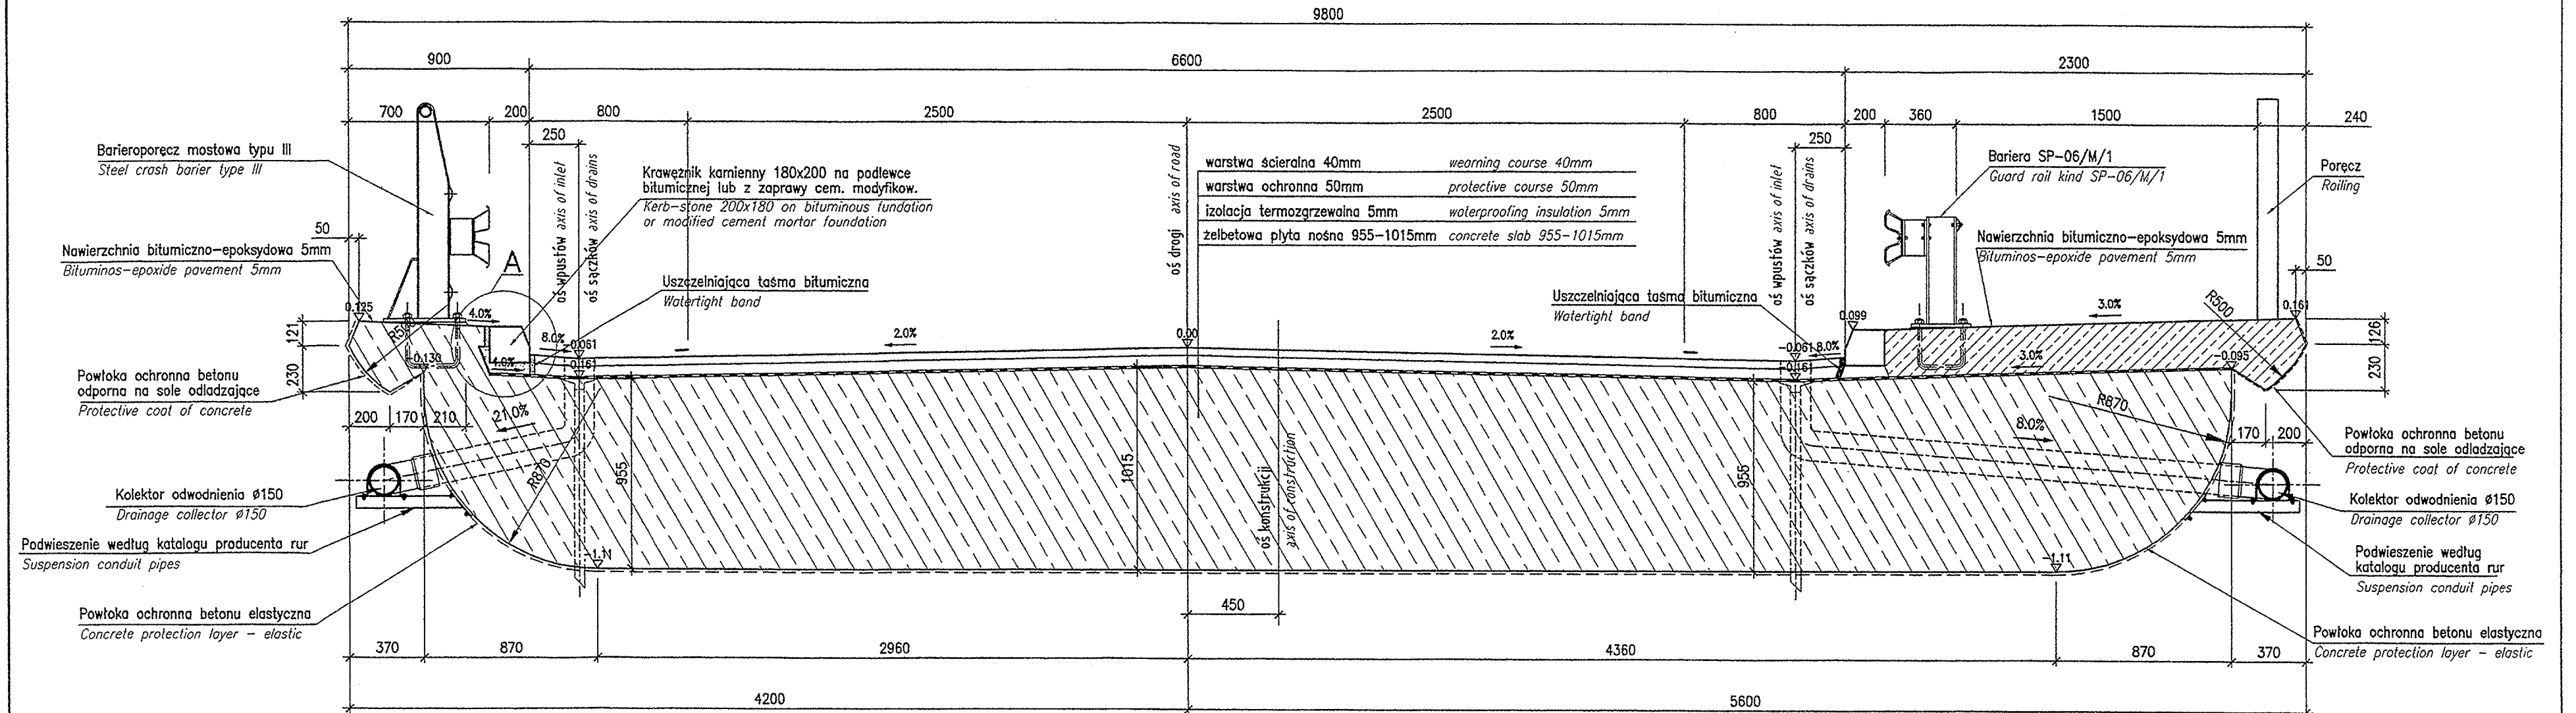

Szczegół A

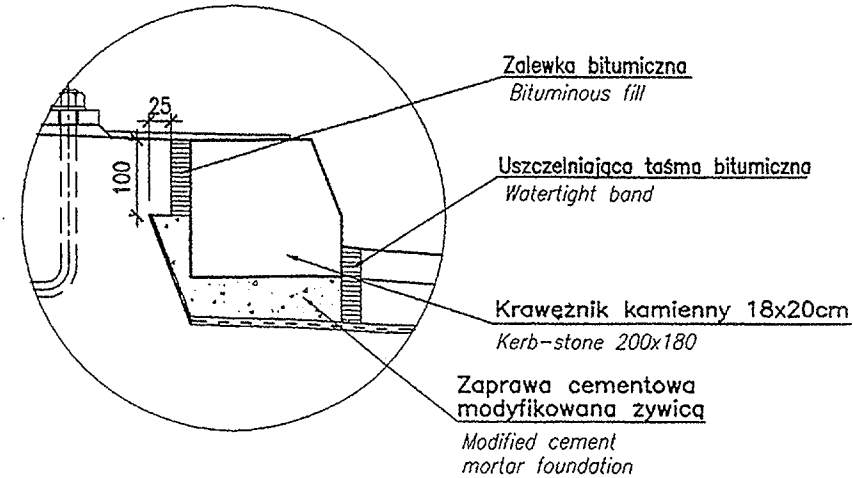

TRANSPROJEKT		TRANSPROJEKT GDAŃSKI		spółka z o.o.
		80-254 Gdańsk, ul. Partyzantów 72 A tel. (058) 341 40 38, fax. 341 30 65		
Budowa zachodniej obwodnicy Gorzowa Wielkopolskiego - etap II, w ciągu drogi krajowej Nr 3 Swinoujście - Jakuszyce od km 0+000 do km 9+467 Construction of Gorzów Wielkopolski western bypass - stage II, in the route of national road No 3 Swinoujście - Jakuszyce, from km 0+000 to km 9+467				
	Imię i nazwisko / Name and surname:	Nr uprawnień / No of authorization:	Podpis / Signature	
Projektował / Designed by:	mgr inż. Jacek Wojciechowski	61/Gd/97	<i>Jacek Wojciechowski</i>	
Opracował / Prepared by:	inż. Jerzy Niewczas		<i>Jerzy Niewczas</i>	
Sprawił / Verified by:	mgr inż. Henryk Olczyk	08/Gd/96	<i>Henryk Olczyk</i>	
Skala / Scale:	Obiekt / Object: Wiadukt WD-8 w ciągu ul. Wiśniowej w km 6+271.68 Overpass WD-8 in the road of Wiśniowa street km 6+271.68			
1 : 25	Rysunek / Drawing: PRZEKRÓJ POPRZECZNY CROSS-SECTION			
maj / may 2004	Arkusz Nr / Sheet No: 1	Rys. Nr / Drawing No:		1.2.33