


ZESTAWIENIOWY KONSTRUKCJI STALOWEJ - CZĘŚĆ I PODZIAŁKA 1:200

STEEL CONSTRUCTION SCHEME - PART I SCALE 1:200

SEKCJA KONSTRUKCYJNA NR 1

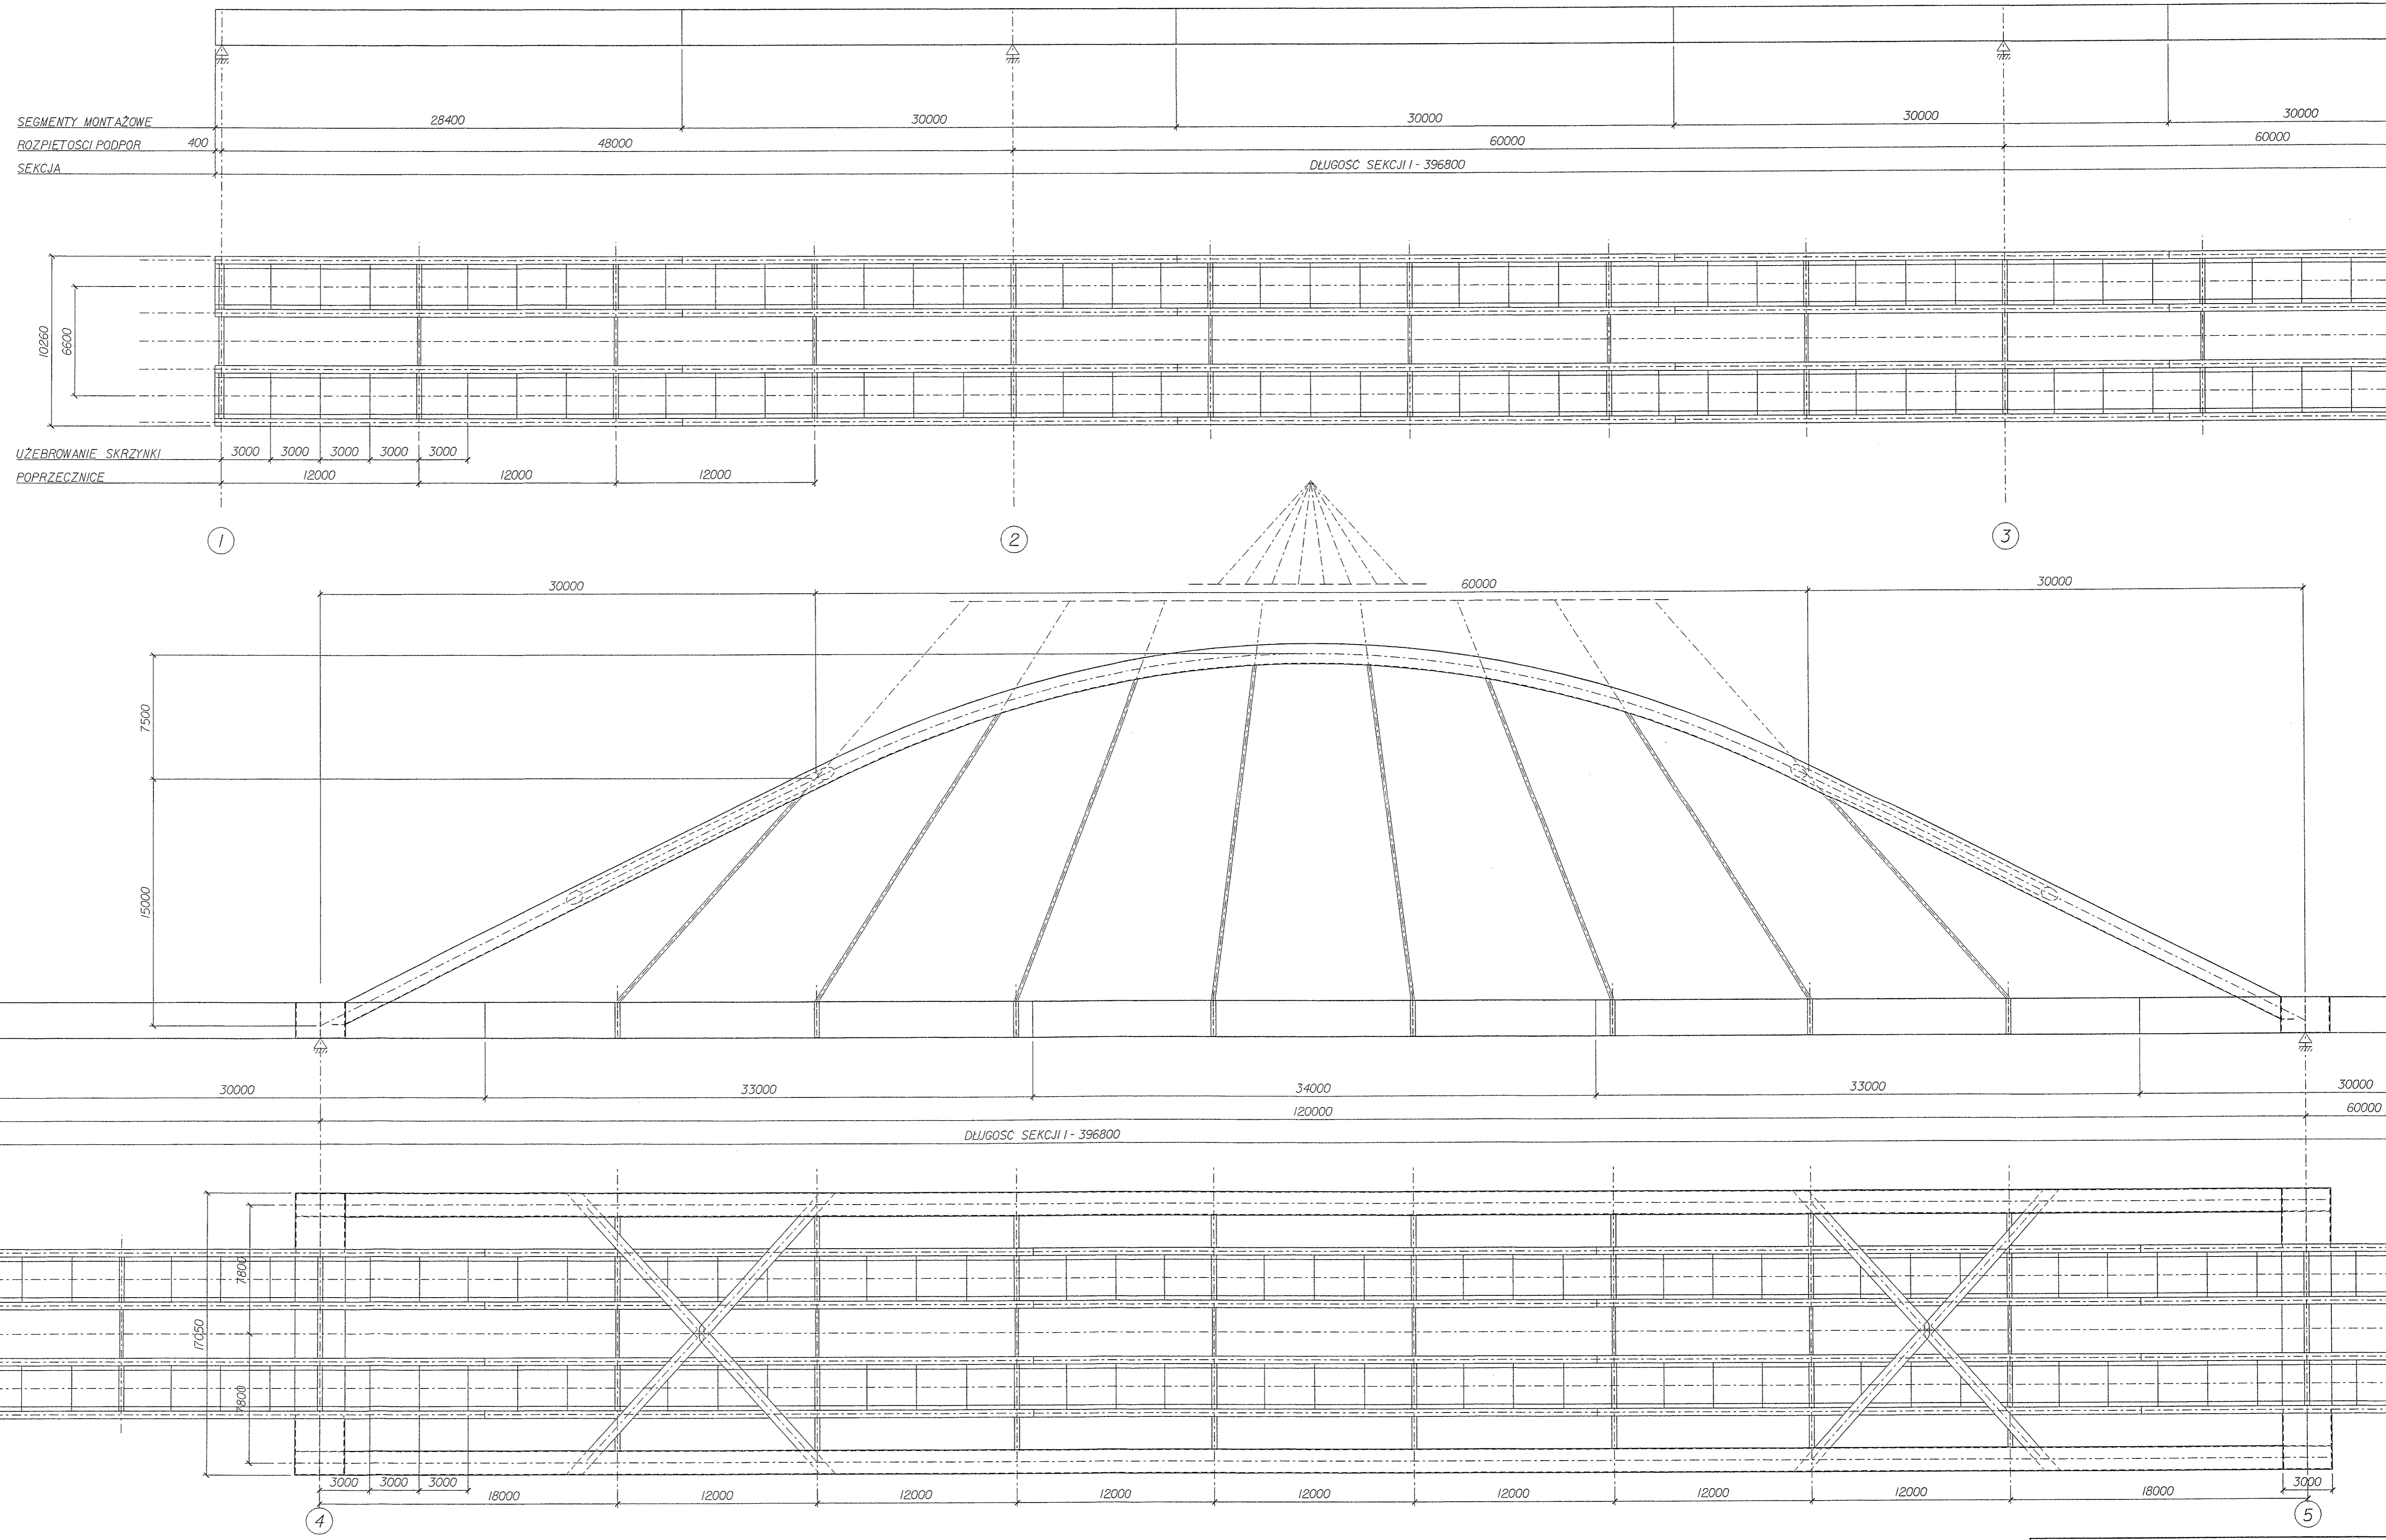

TRANSPROJEKT GDAŃSKI
spółka z o.o.

ul. Słowackiego 4, 80-201 Gdańsk, tel. 58 341 11 11

Budowa zachodniej obwodnicy Gorzowa Wlkp. - etap II, w ciągu drogi krajowej Nr 3
Swinoujście - Jakuszyce od km 0+000 do km 9+467
Construction of Gorzów Wlkp. western bypass - stage II, in the route of national road
No 3 Swinoujście - Jakuszyce, from km 0+000 to km 9+467

Projektował/Designed by:	mgr inż. Krzysztof Topolewicz	5098/G092	Podpis/Signature:	<i>[Signature]</i>
Opracował/Prepared by:				
Sprawdził/Verified by:	mgr inż. Henryk Olczyk	08/G496		<i>[Signature]</i>

Skala / Scale: 1:200
OBJEKT: MOST M-1
OBJEKT: BRIDGE M-1
ZESTAWIENIOWY KONSTRUKCJI STALOWEJ - CZĘŚĆ I
STEEL CONSTRUCTION SCHEME - PART I

maj / may 2004 | Arkusz Nr / Sheet No: 1 | Rys. Nr / Drawing No: 1.2.41